



縮尺=1:2500

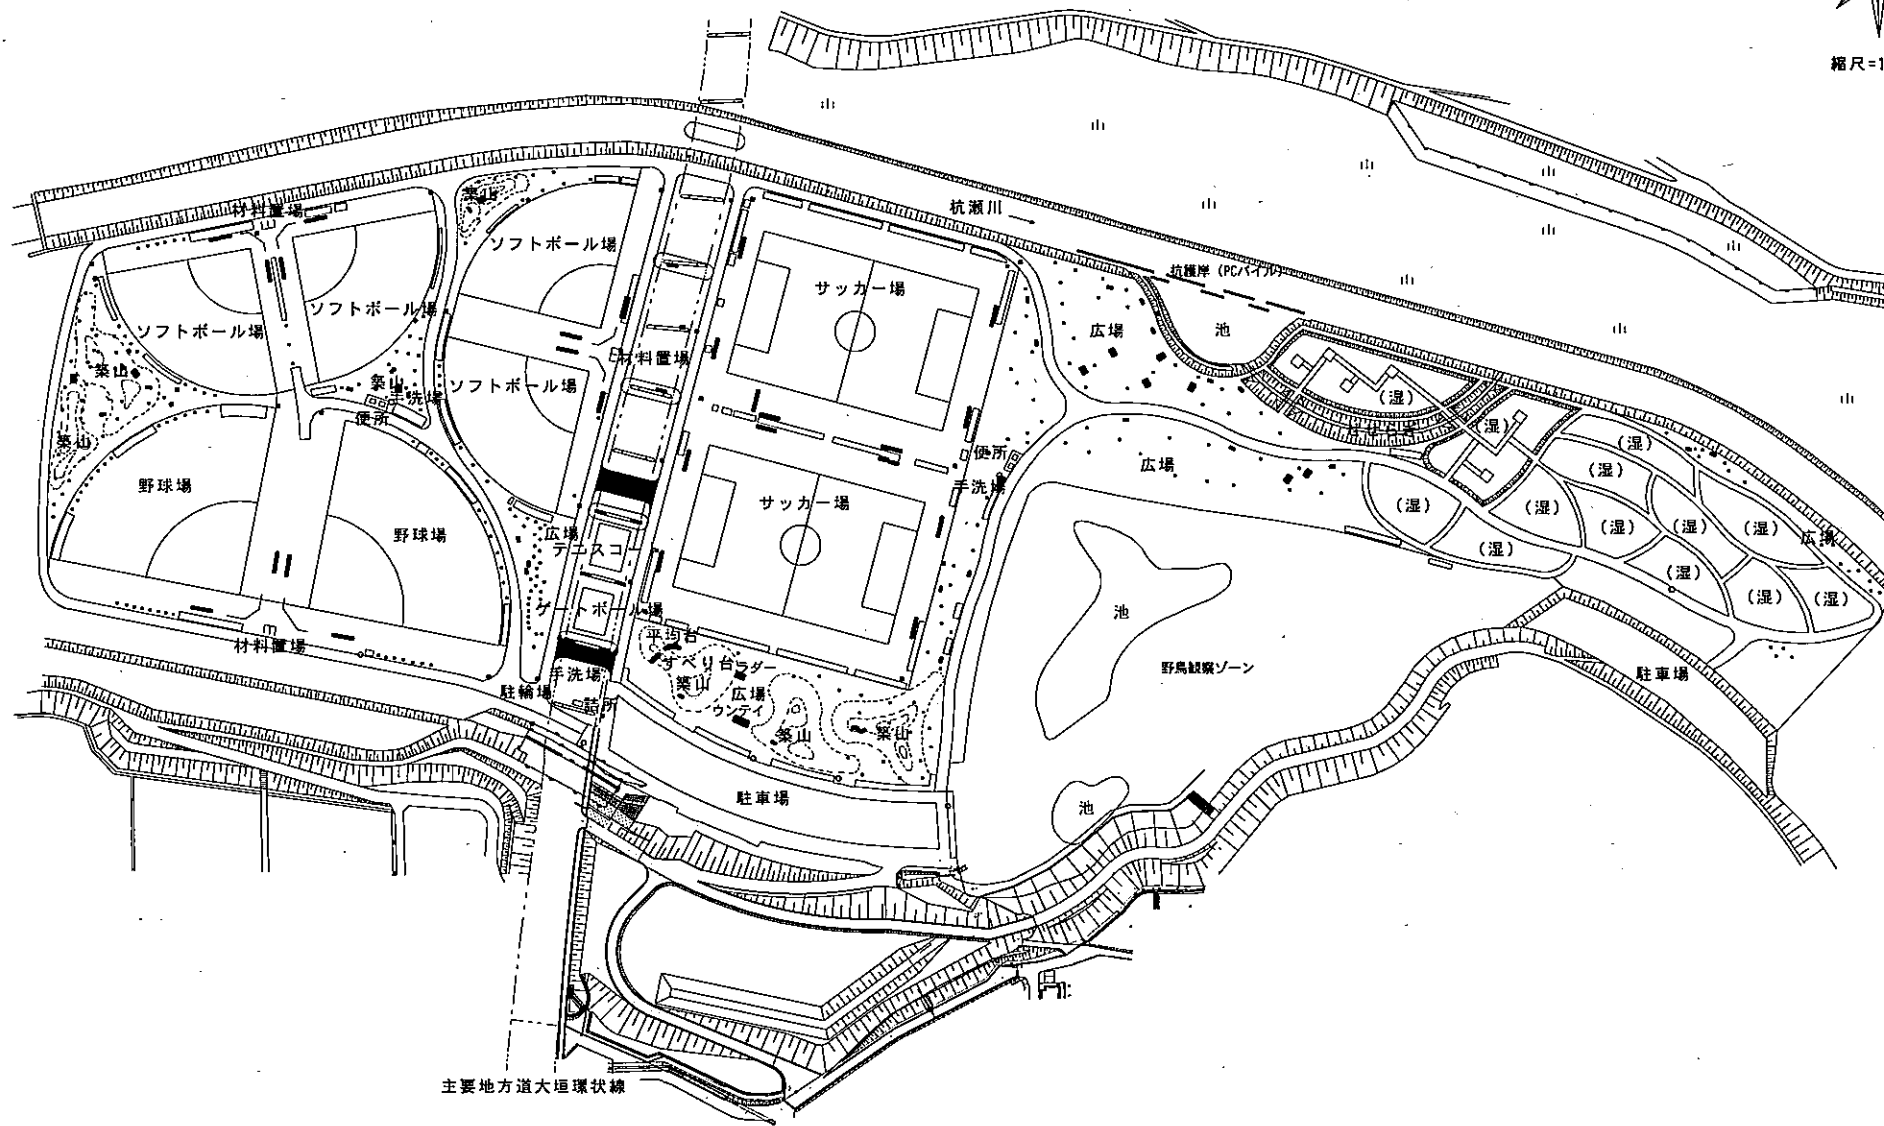

主要地方道大垣環状線

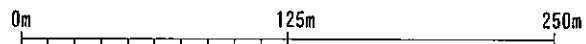

杭瀬川スポーツ公園			
作成年月日	平成	年	月 日 図番
大垣市		都市施設課	